

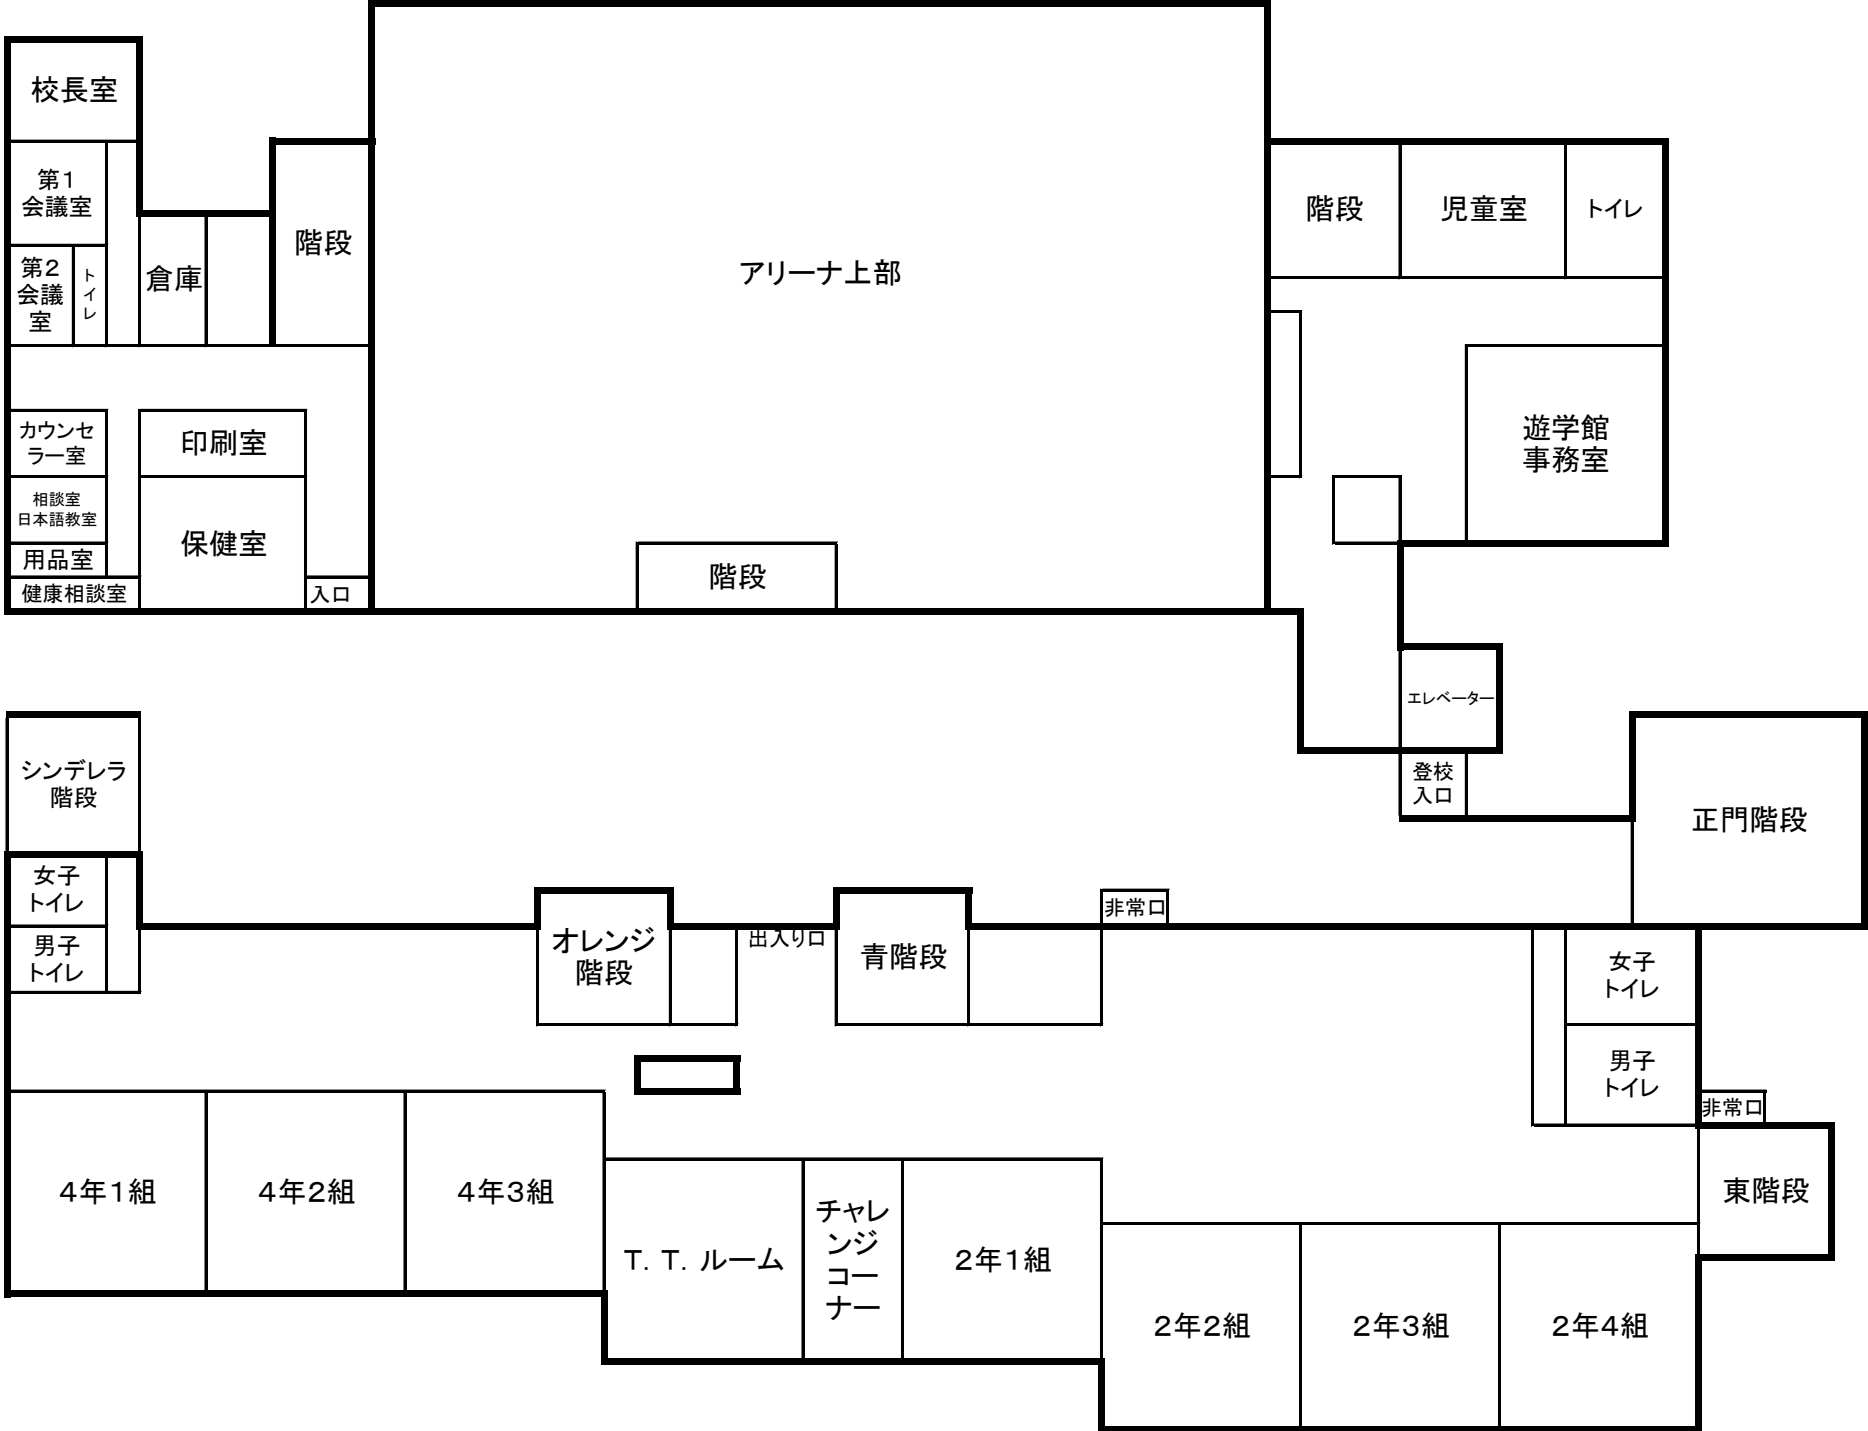



1階

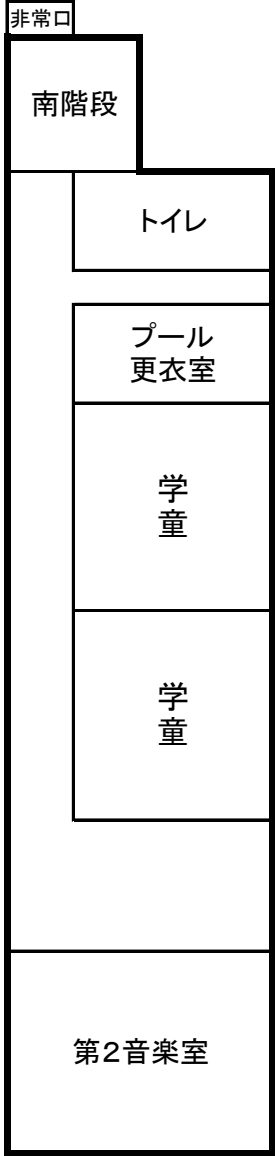

2階

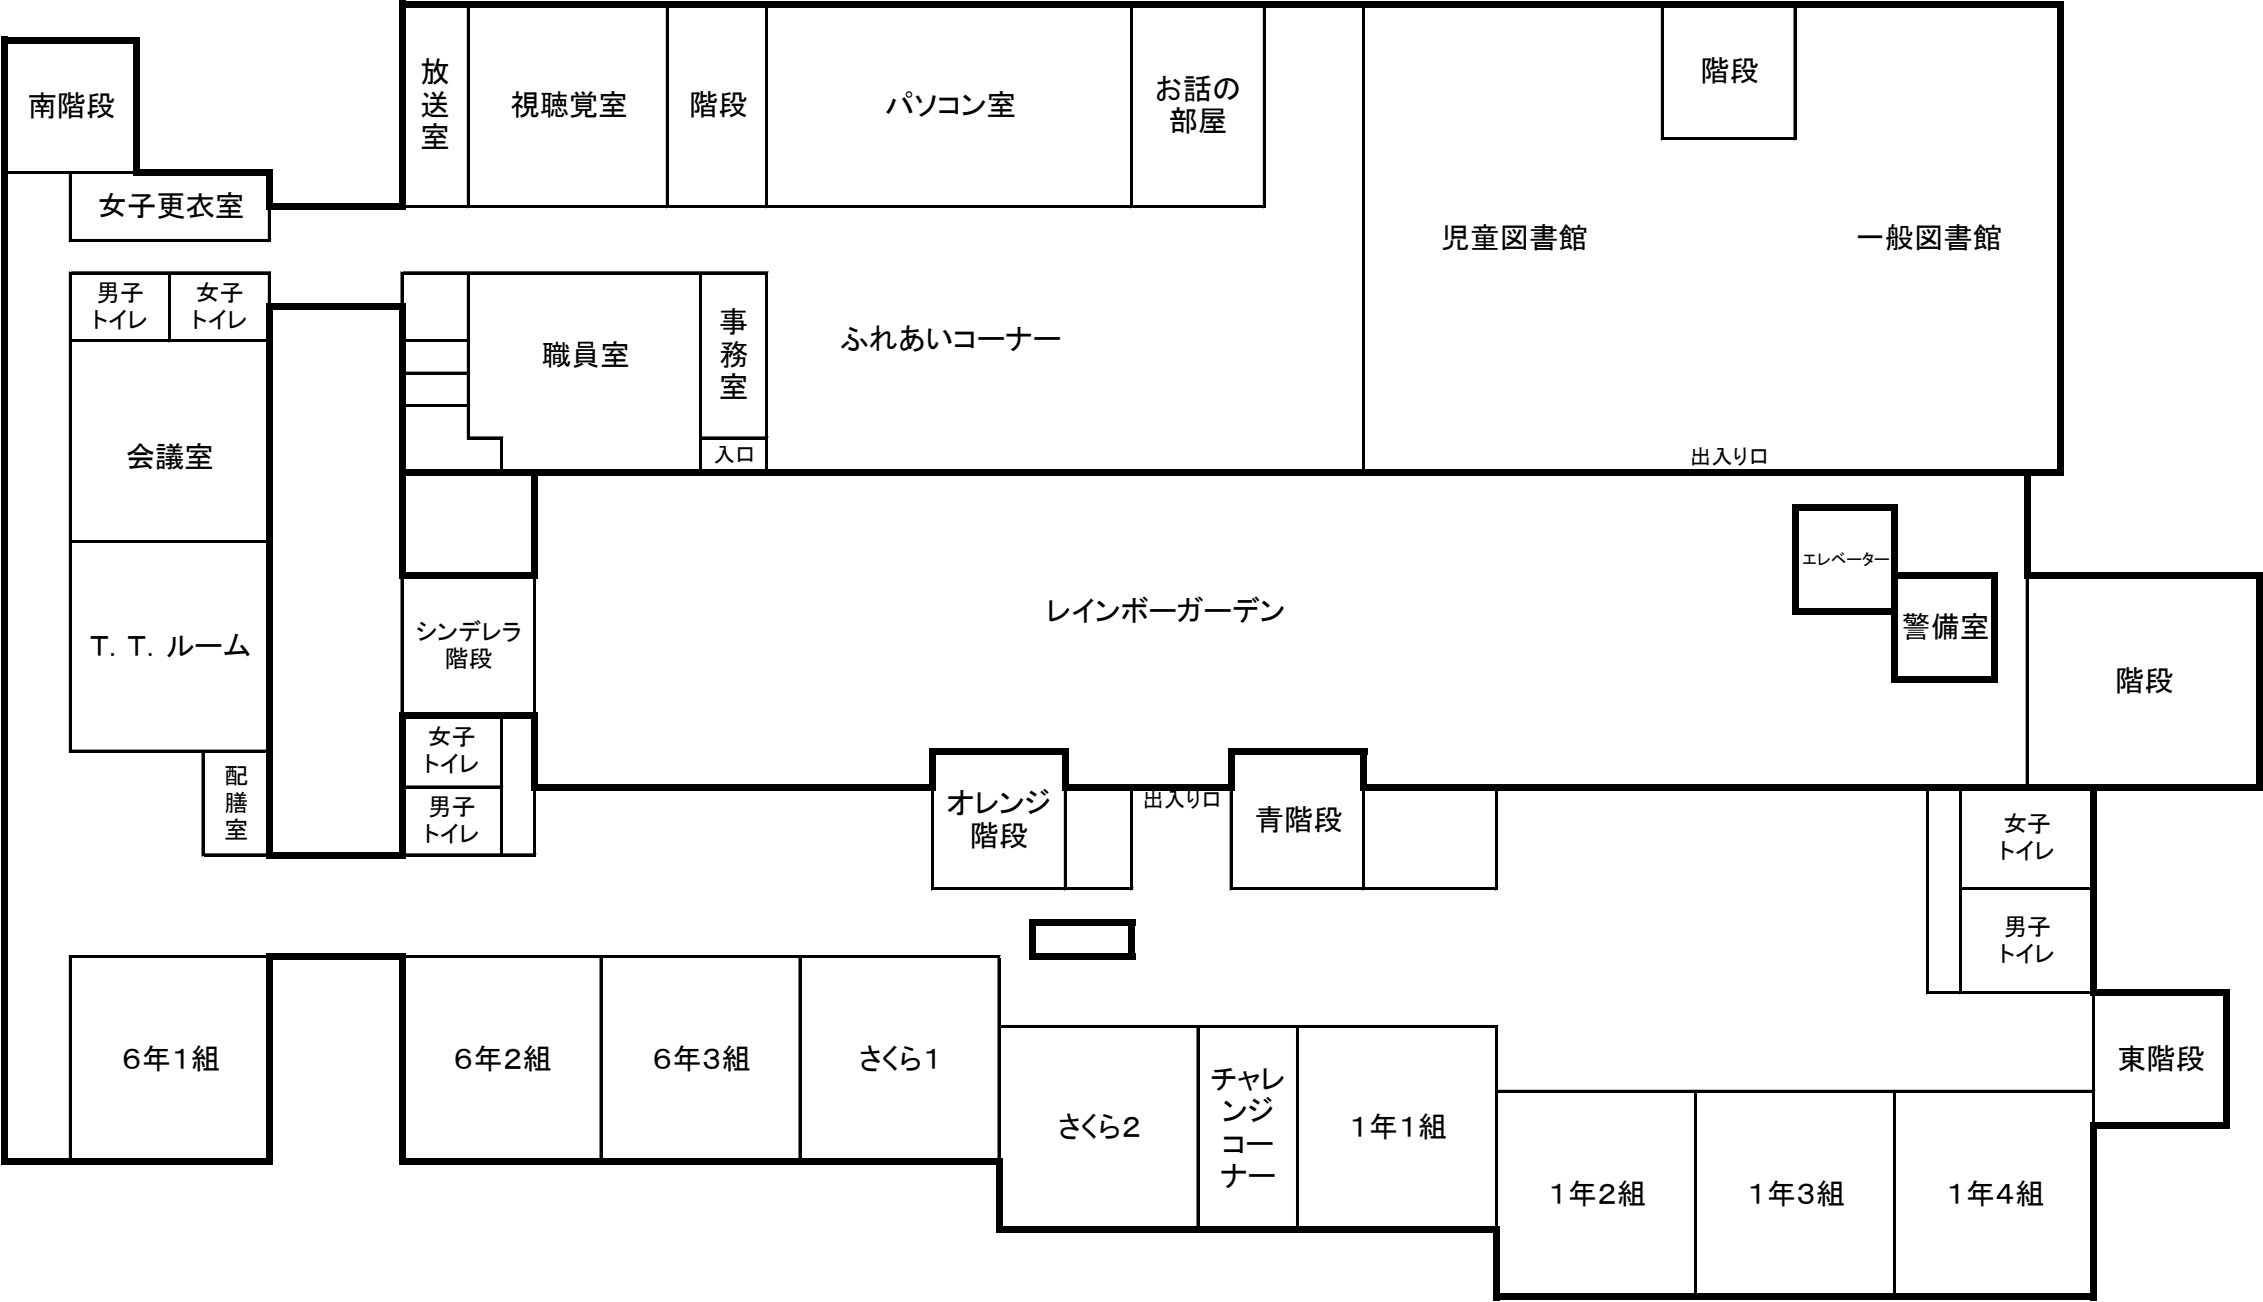

3階

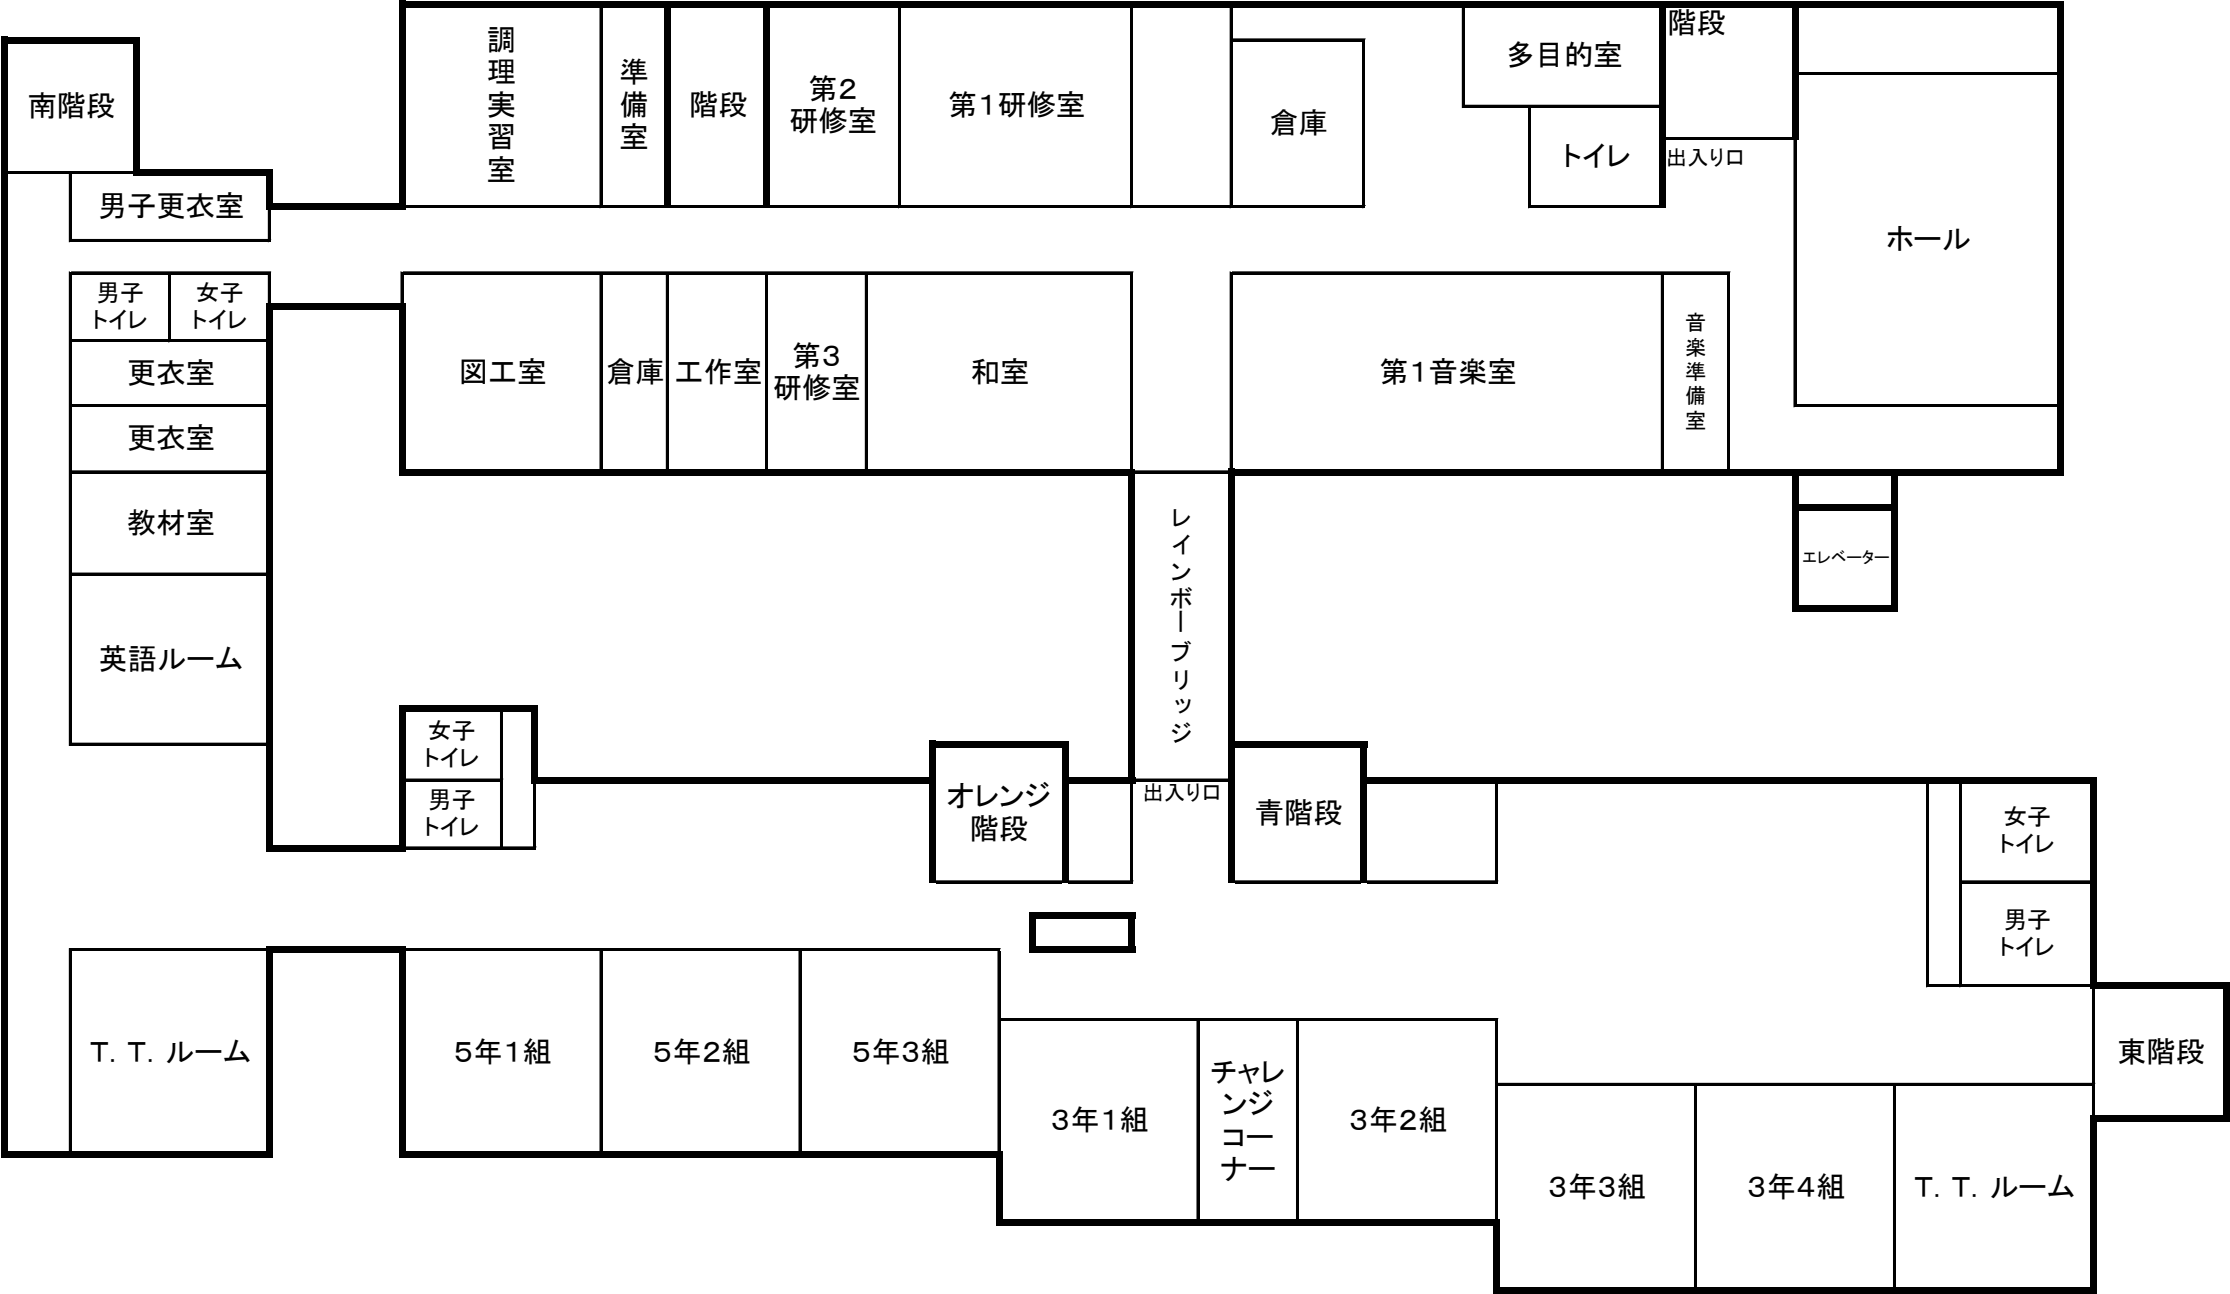

4階

非常口

南階段

倉庫

男子  
トイレ


女子  
トイレ

家庭科室


準備室

準備室

理科室

 

屋上

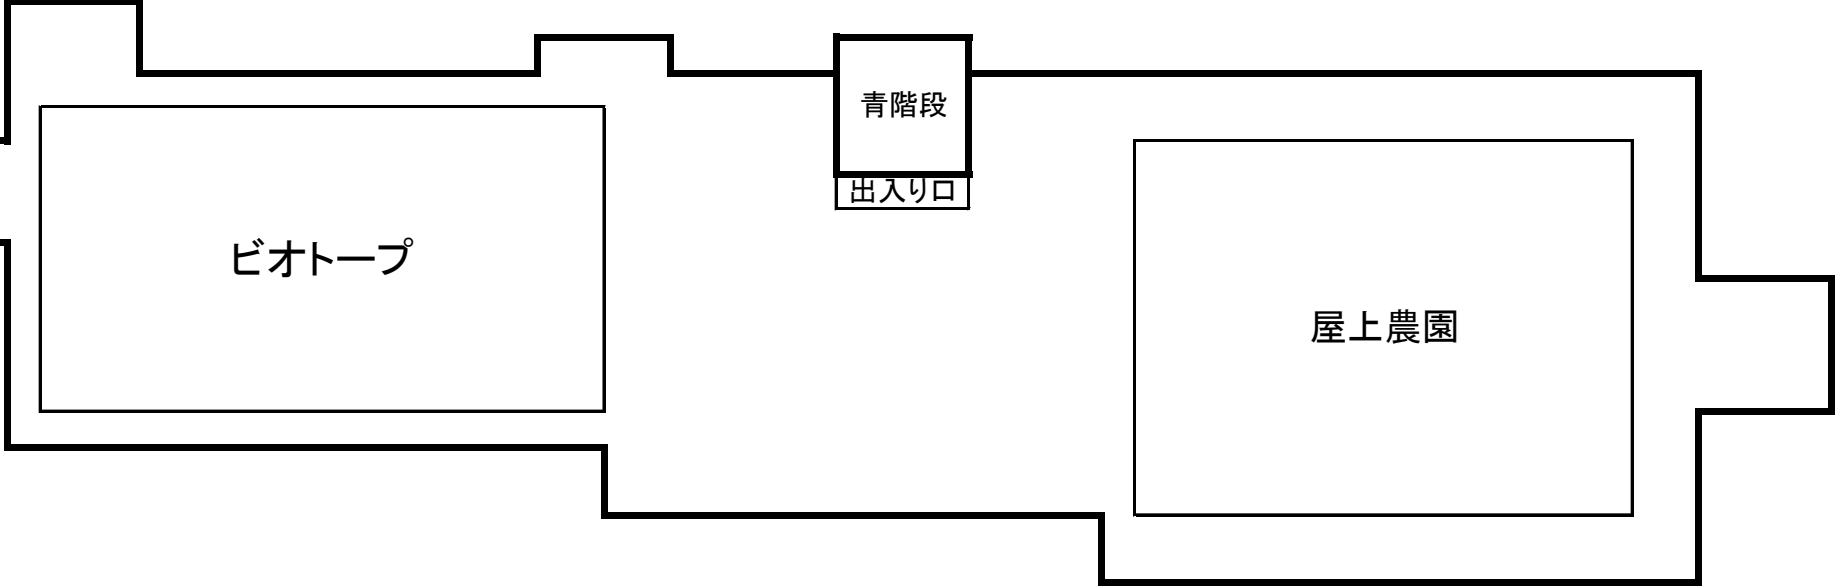

ビオトープ

青階段  
出入り口

屋上農園